




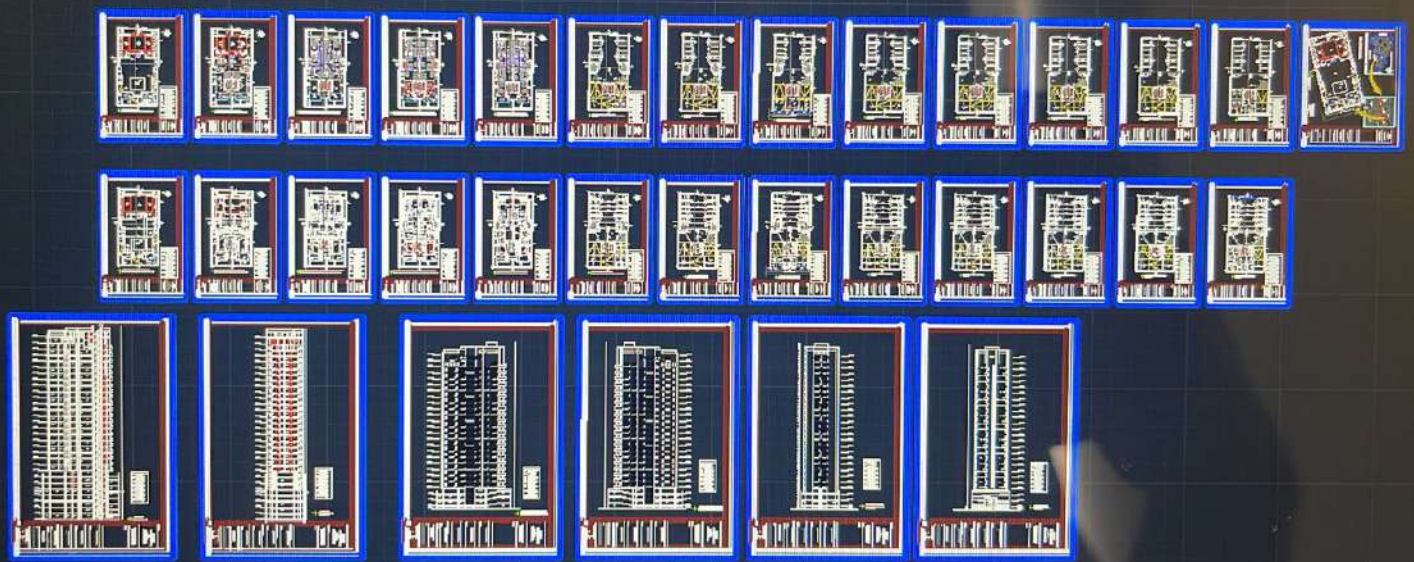

EXP 295-022

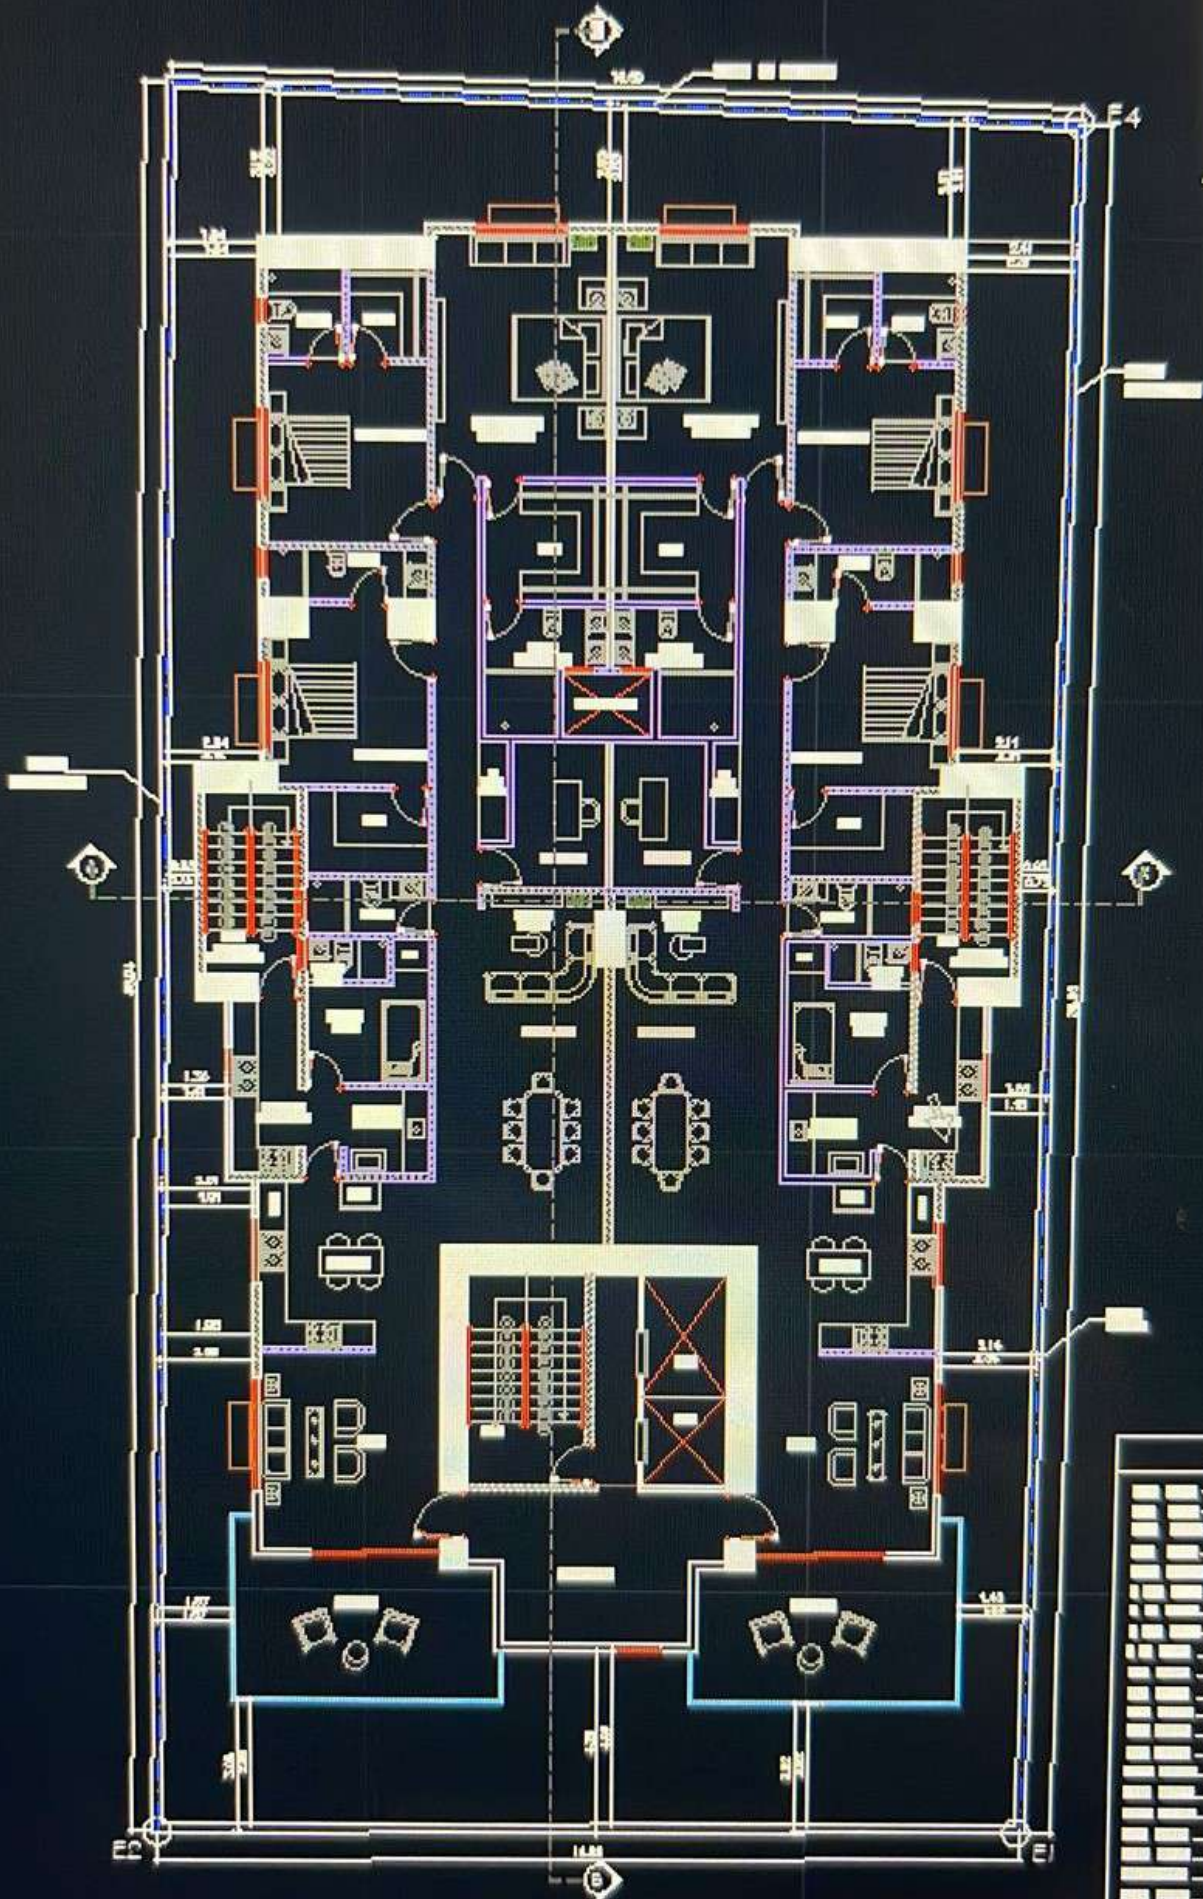


X

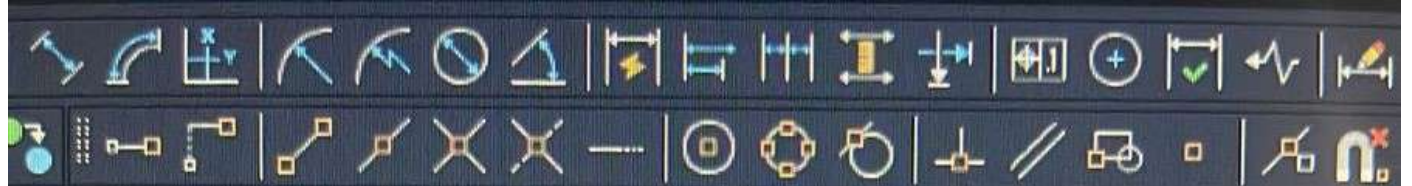

NIVELES DE




Planta Arquitectónica A mueblada 4to. al 23vo nivel
ESCALA 1:75

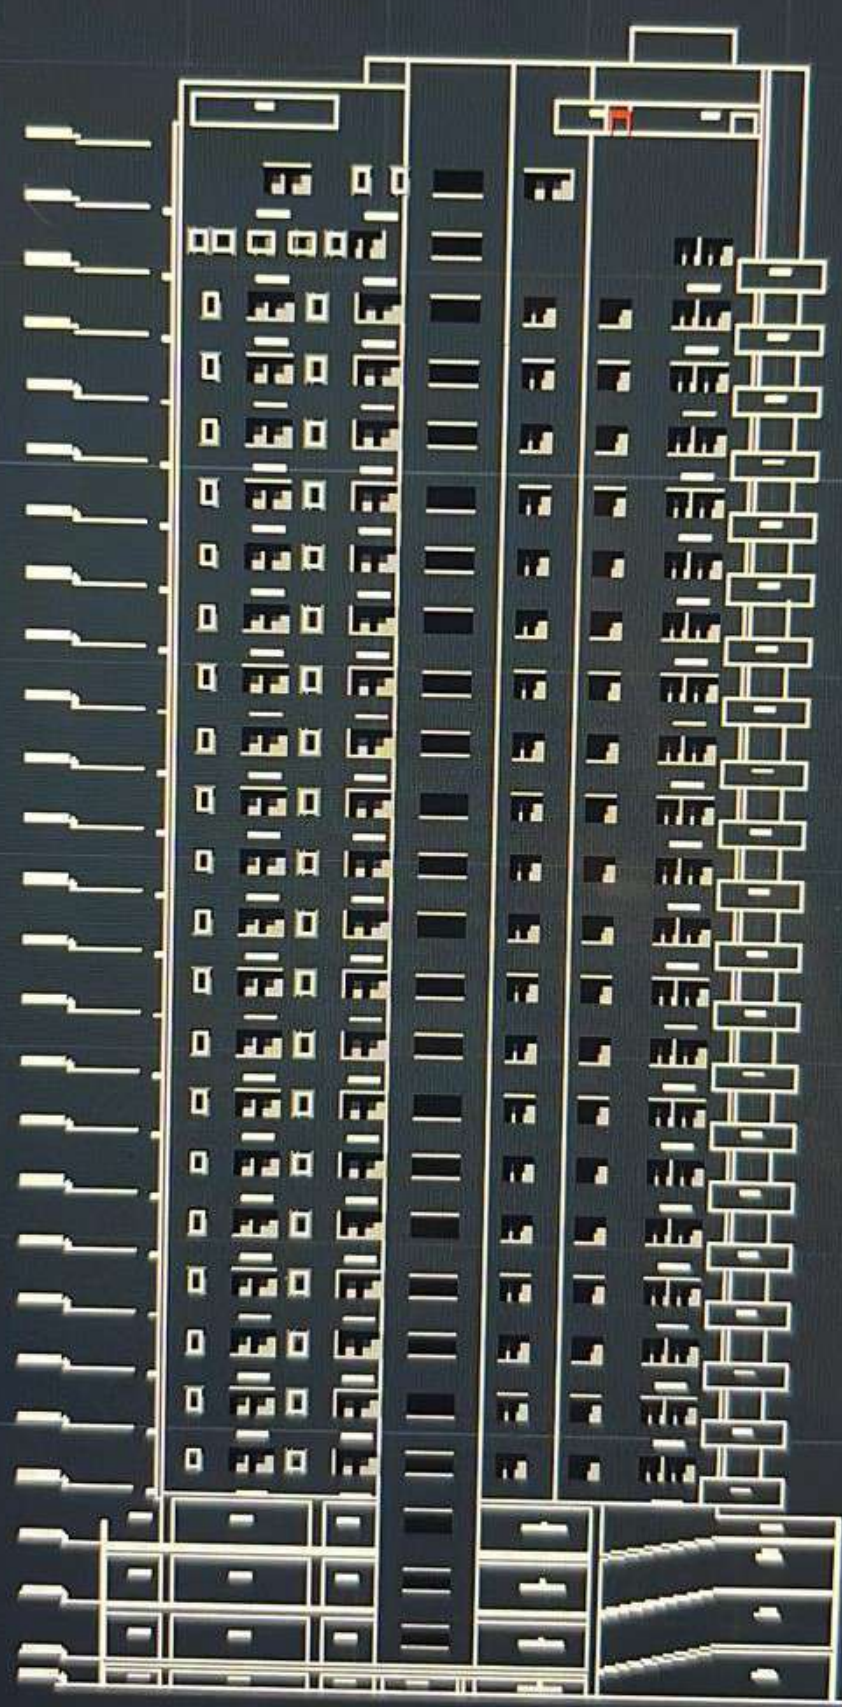

NIVELES DE PISO

-4TO NIVEL	-14.35 N.P.T.
-3ER NIVEL	-11.20 N.P.T.
-2DO NIVEL	-8.05 N.P.T.
-1ER NIVEL	-4.90 N.P.T.
SEMI SOTANO NIVEL	-1.75 N.P.T.
1 ERO NIVEL	+1.40 N.P.T.
2 DO NIVEL	+4.55 N.P.T.
3 ERO NIVEL	+7.70 N.P.T.
4 TO NIVEL	+10.85 N.P.T.
5TO NIVEL	+14.00 N.P.T.
6TO NIVEL	+17.15 N.P.T.
7MO NIVEL	+20.30 N.P.T.
8VO NIVEL	+23.45 N.P.T.
9NO NIVEL	+26.60 N.P.T.
10MO NIVEL	+29.75 N.P.T.
11VO NIVEL	+32.90 N.P.T.
12MO NIVEL	+36.05 N.P.T.
13ER NIVEL	+39.20 N.P.T.
14TO NIVEL	+42.35 N.P.T.
15TO NIVEL	+45.50 N.P.T.
16TO NIVEL	+48.65 N.P.T.
17MO NIVEL	+51.80 N.P.T.
18VO NIVEL	+54.95 N.P.T.
19NO NIVEL	+58.10 N.P.T.
20VO NIVEL	+61.25 N.P.T.
21RO NIVEL	+64.40 N.P.T.
22DO NIVEL	+67.55 N.P.T.
23ER NIVEL	+70.70 N.P.T.
24TO NIVEL PH	+73.85 N.P.T.
25TO NIVEL PH	+77.00 N.P.T.
26TO NIVEL TERRAZA Y AREA SOCIAL	+80.15 N.P.T.

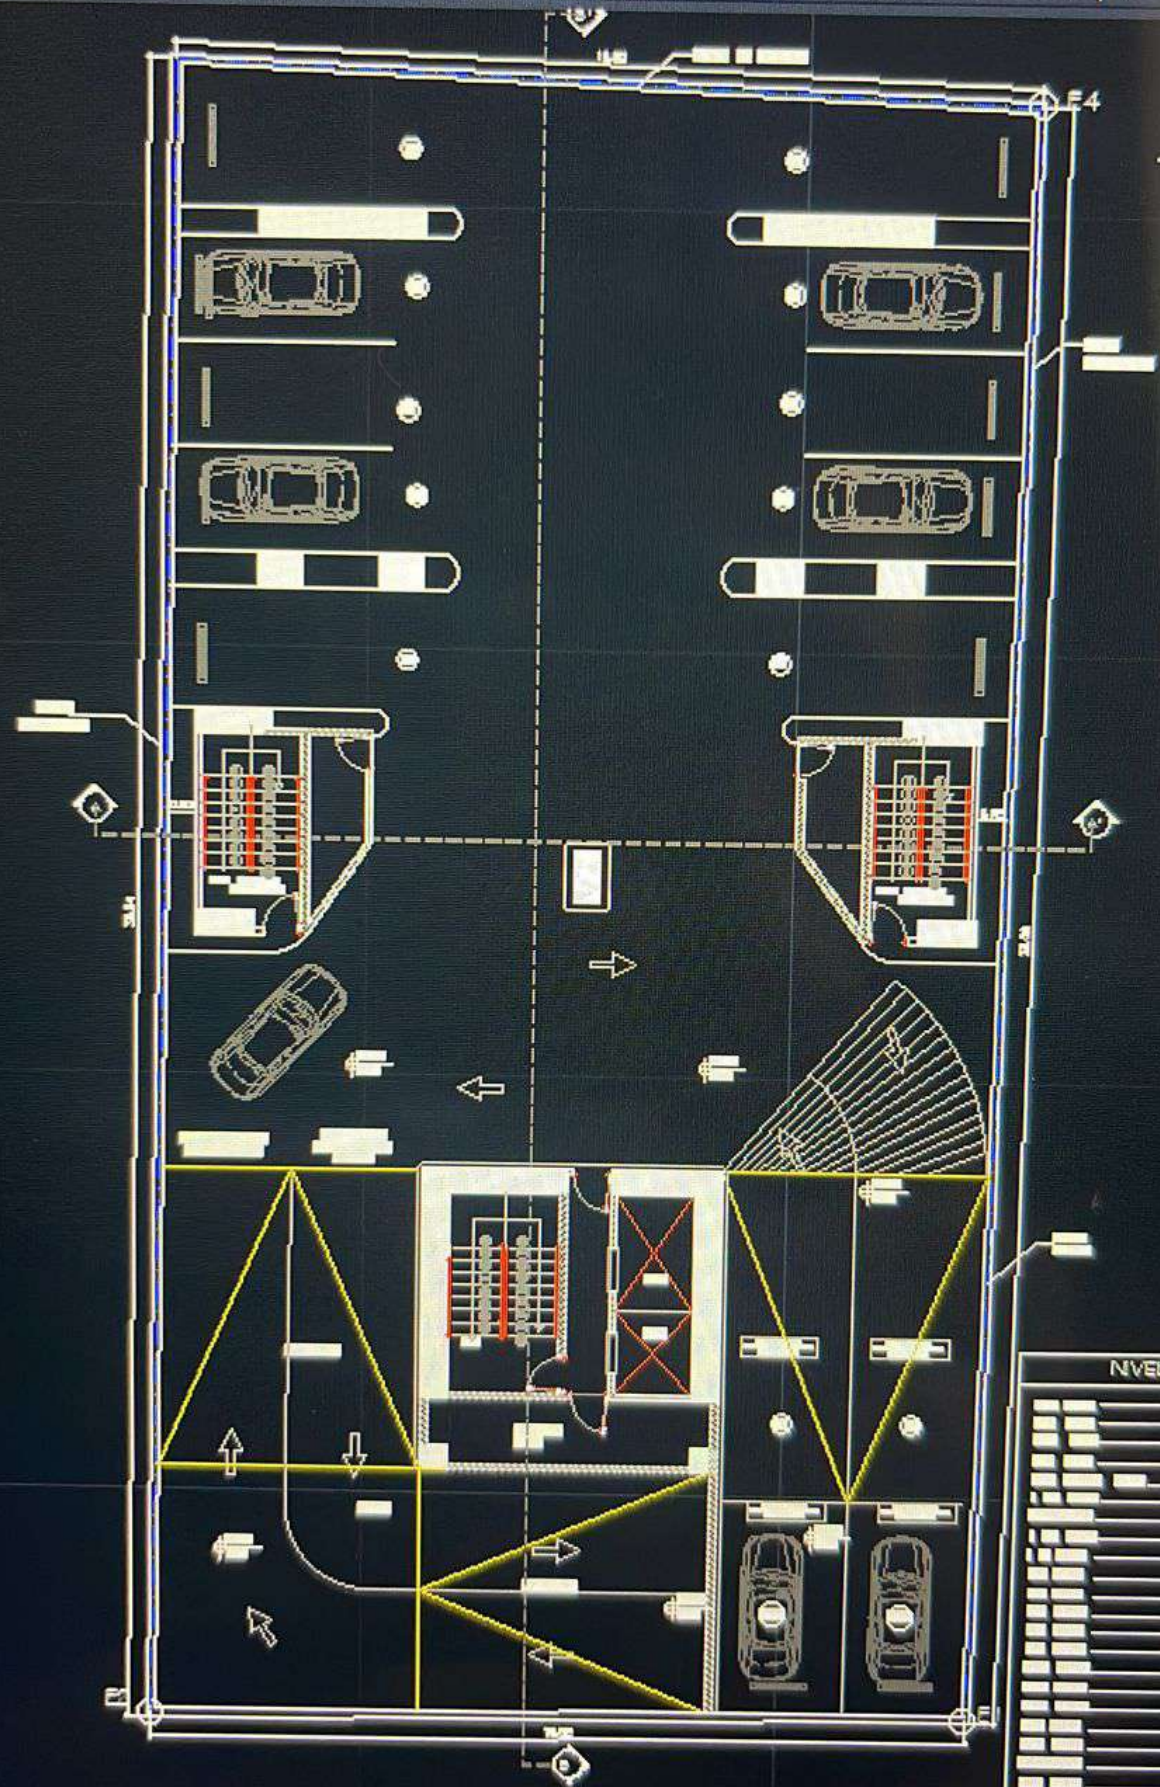

NIVELES DE P



Planta Arquitectónica Amueblada P arqueos Ser Nivel
 ESCALA 1:75



Planta Arquitectónica de Techo
ESCALA 1:75

