

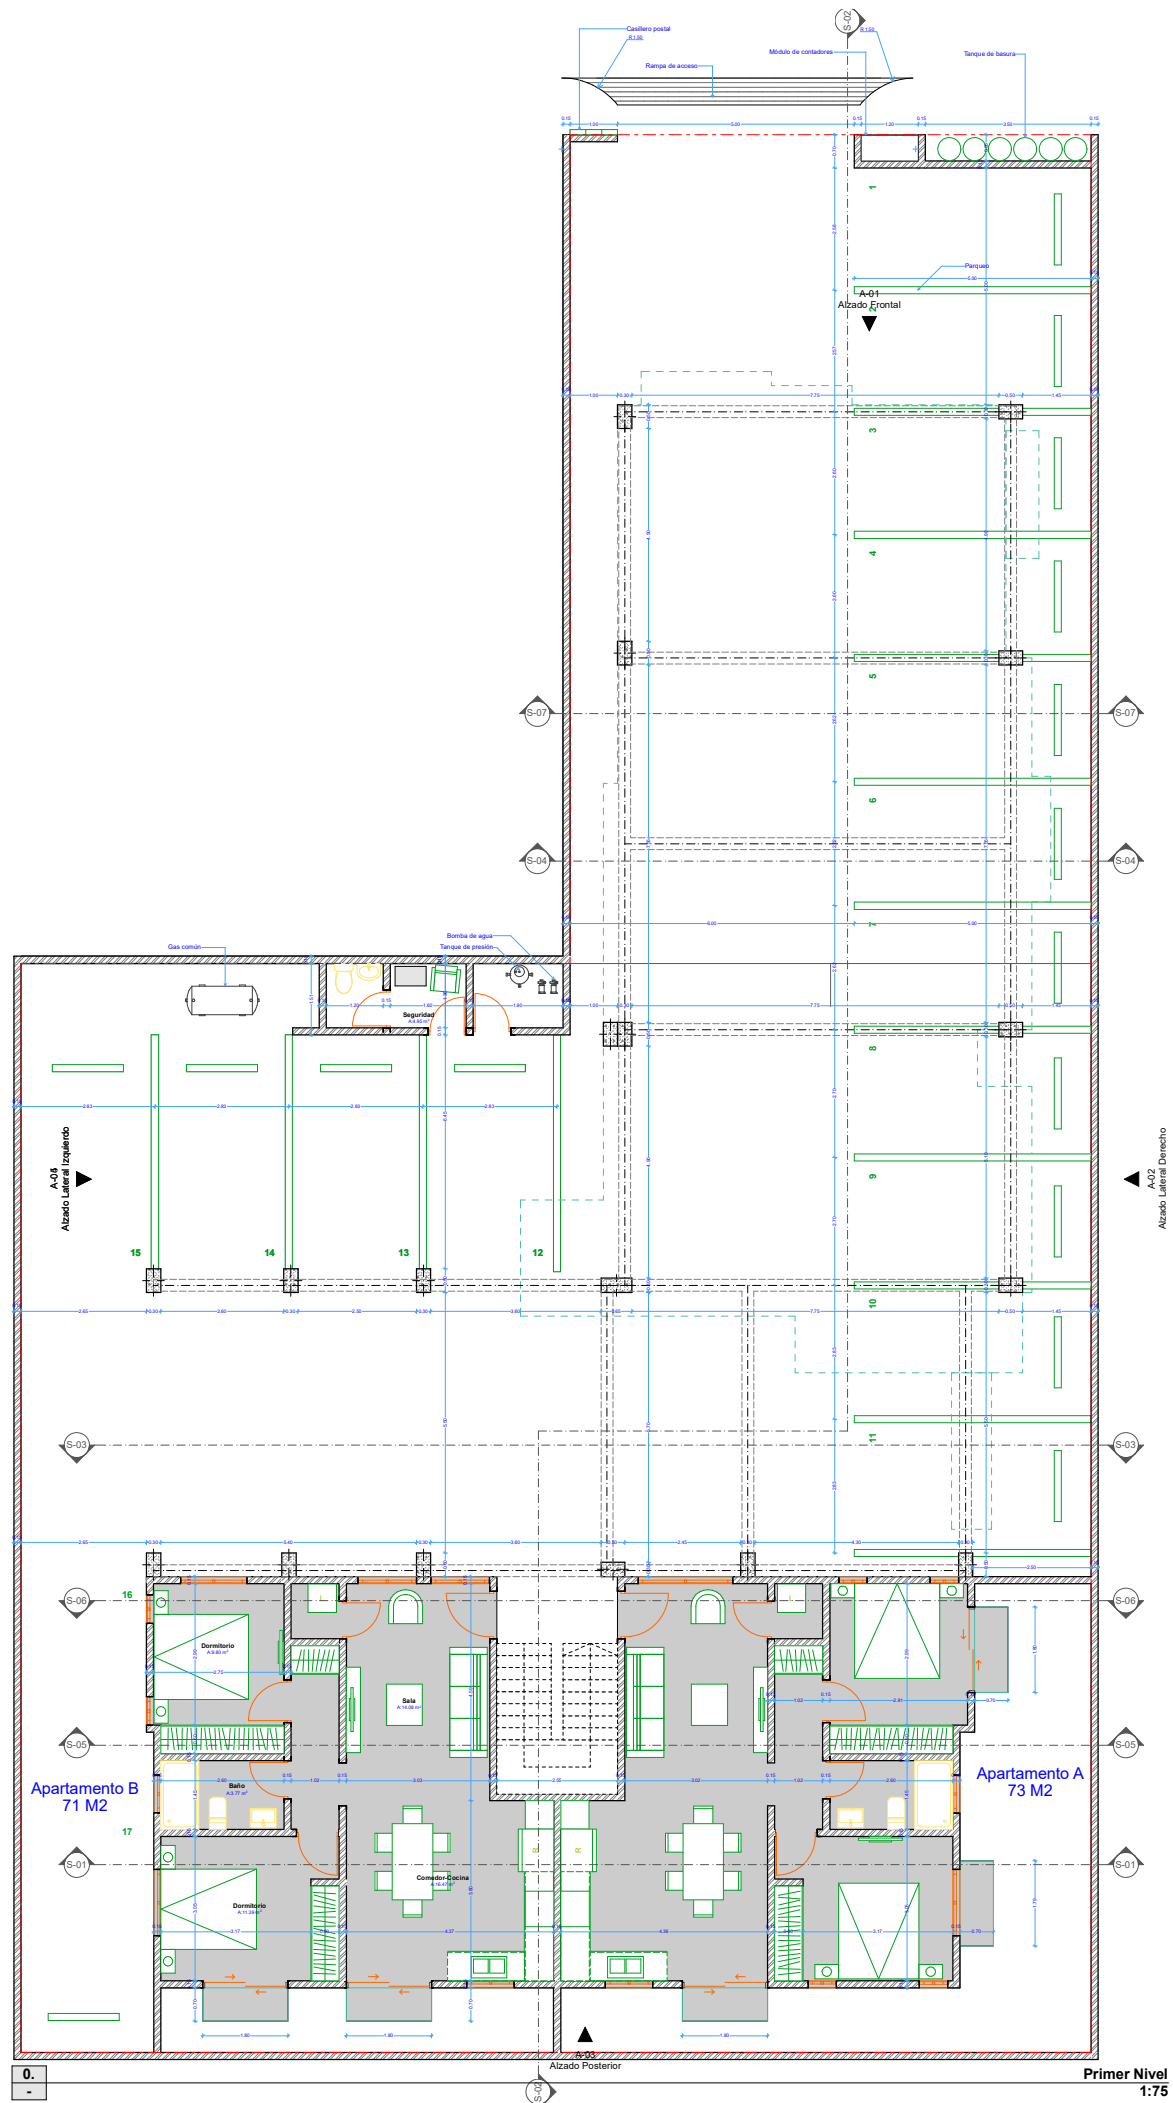


Atardecer

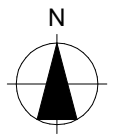

VENTA
Clic para ver fotos
disponibilidad y detalles

Amanecer

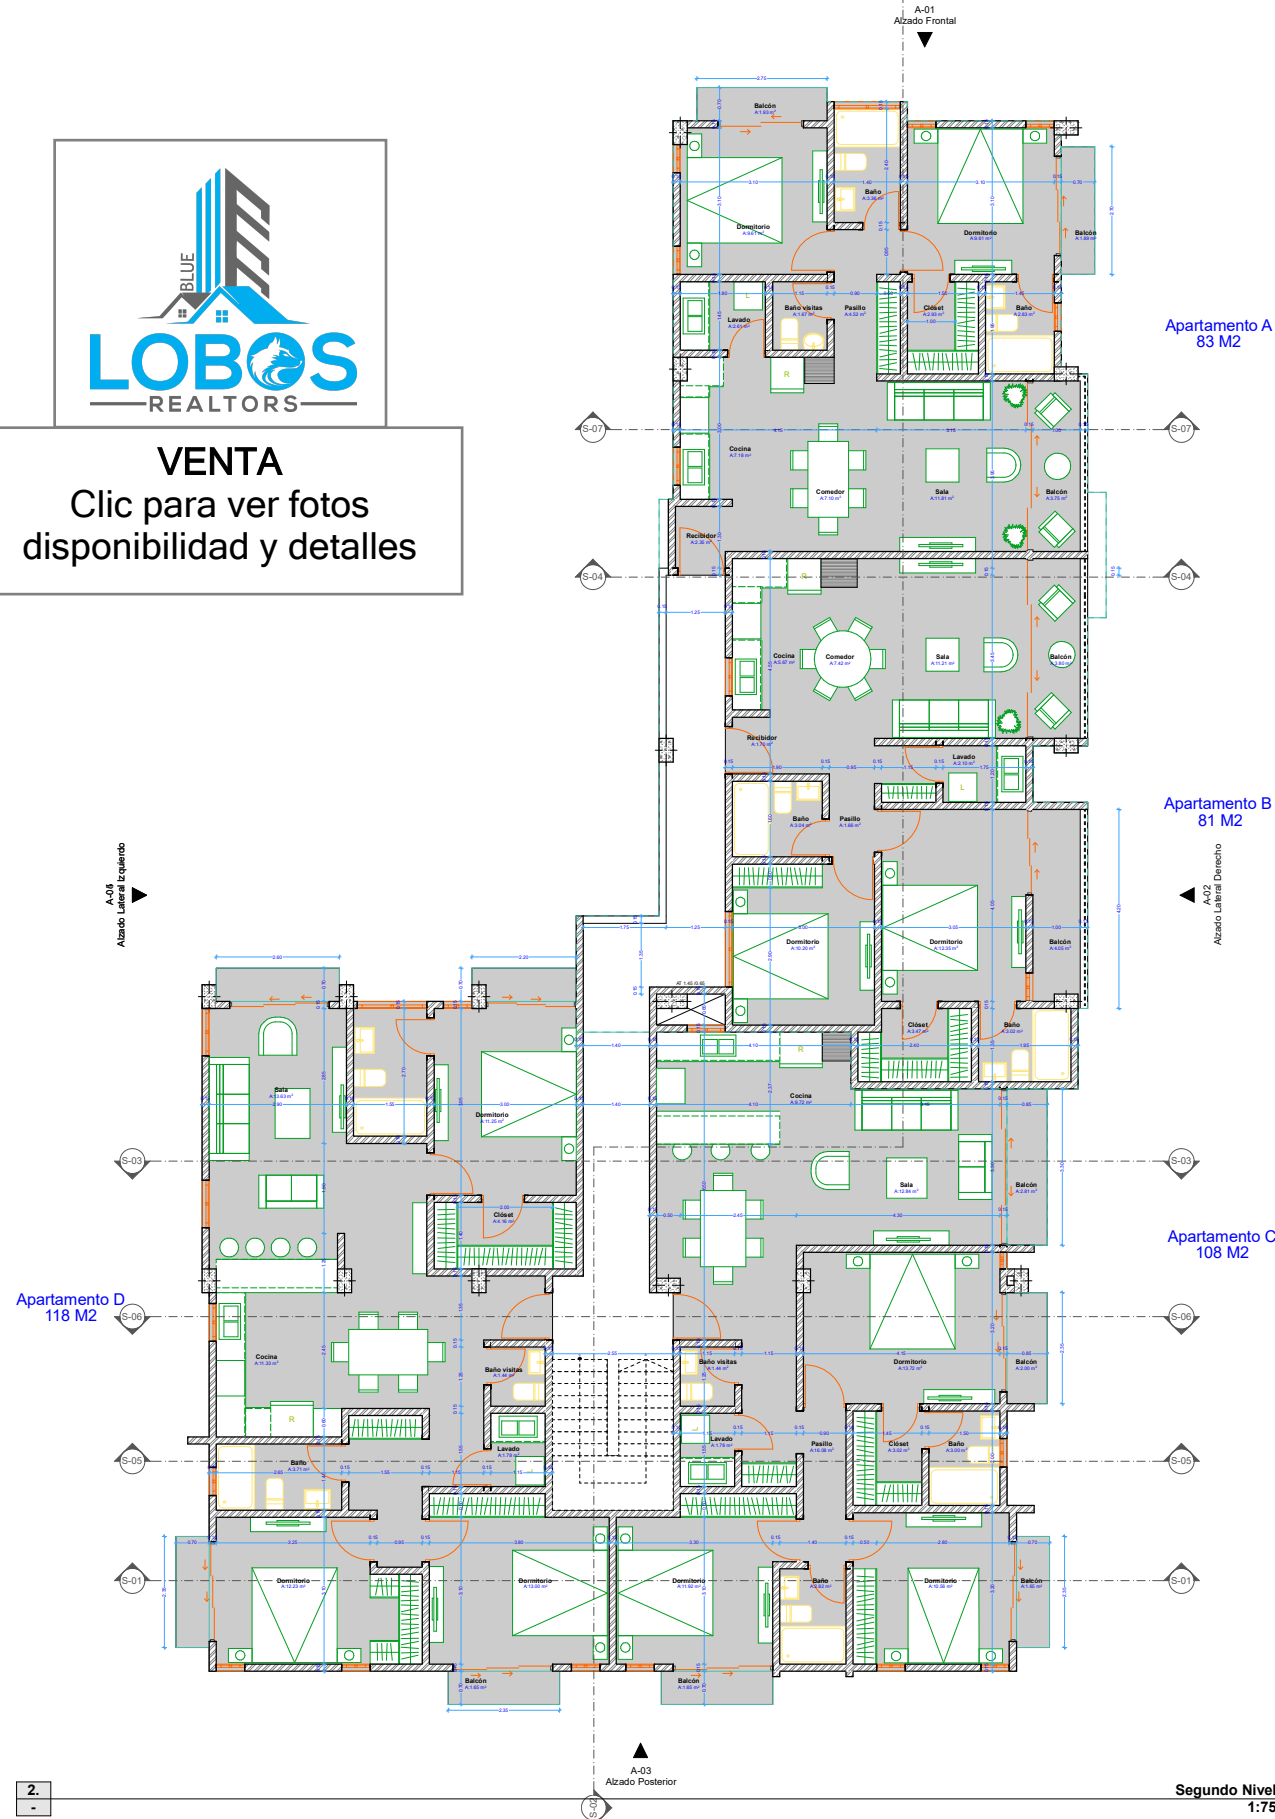

ORIENTACION:

LOCALIZACION:

SIMBOLOGÍA Y NOTAS:

| DIR | CHD | Nombre del Cambio | Fecha |
|-----|-----|-------------------|-------|
| | | | |
| | | | |
| | | | |
| | | | |
| | | | |
| | | | |
| | | | |
| | | | |
| | | | |
| | | | |

#Nombre Proyecto

#Empresa de Contacto

D.R.C. NO. DE REGISTRO NO. DE REVISION

DIRECCION: #Dirección completa del Sitio
FECHA: 16/12/2022

CLIENTE: #Nombre Completo del Cliente
GRUPO: Arquitectónicos
PLANO: Plantas

COFAS: METROS
ESCALA: 1:75
CLAVE: **A-01**